
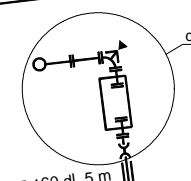



VODOVODNÝ RAD "1-2" - 0,191 km
HDPE 110x6,6 mm PE 100 dl. 191 m

RAD "1-2"


VODOVODNÝ RAD "1" - 0,4472 km
HDPE 110x6,6 mm PE 100 dl. 447,2 m

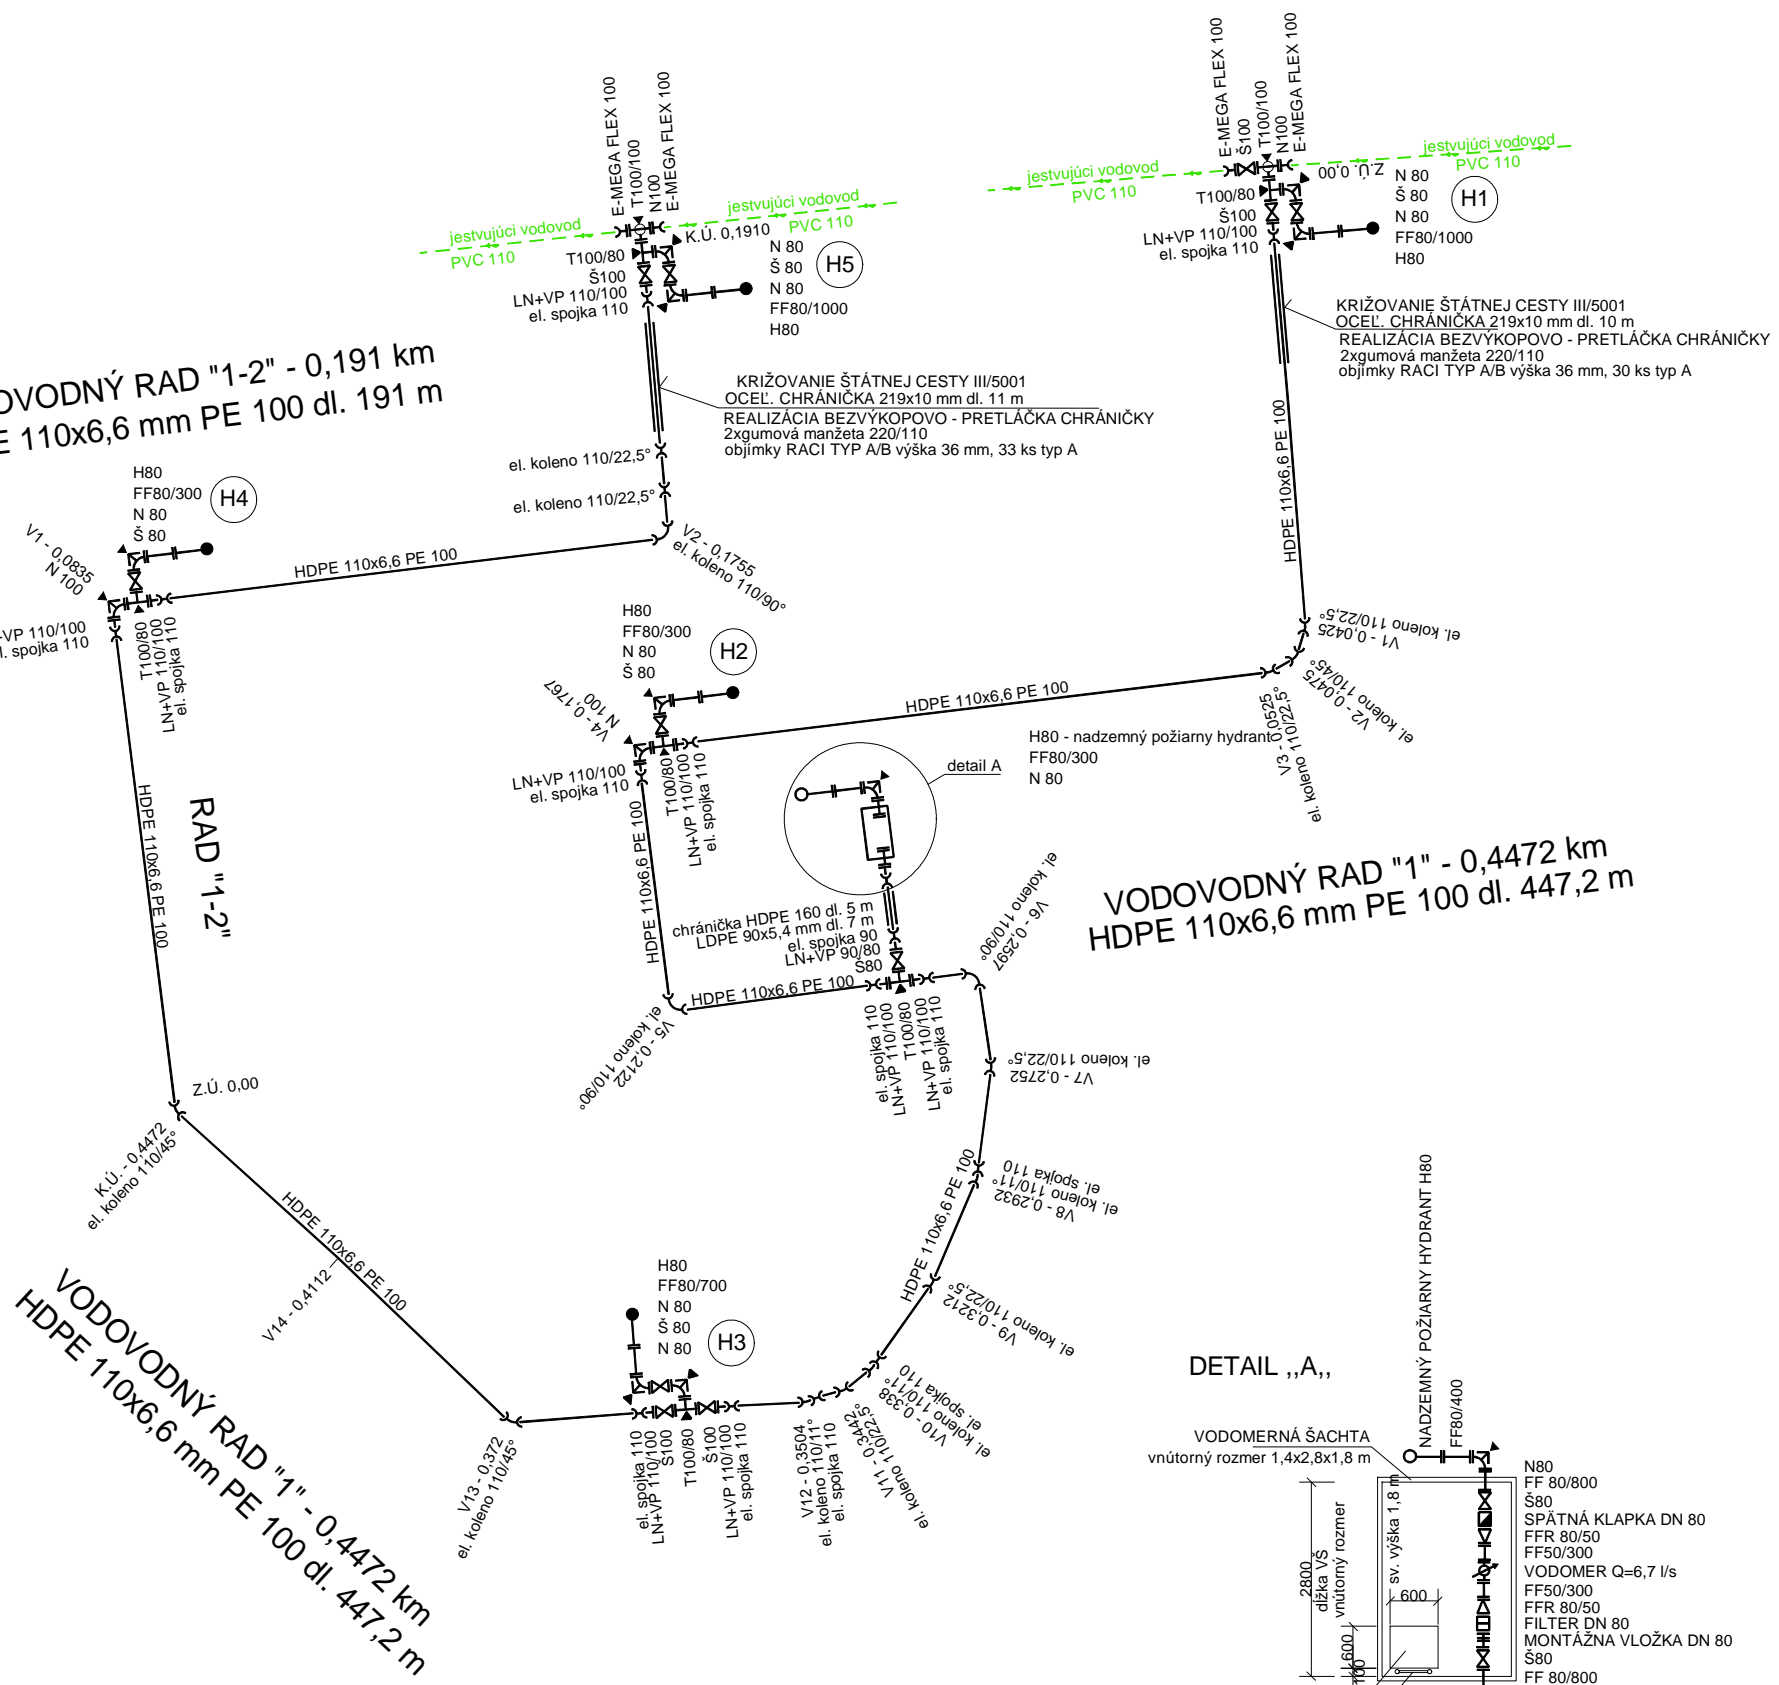

DETAIL „A,,

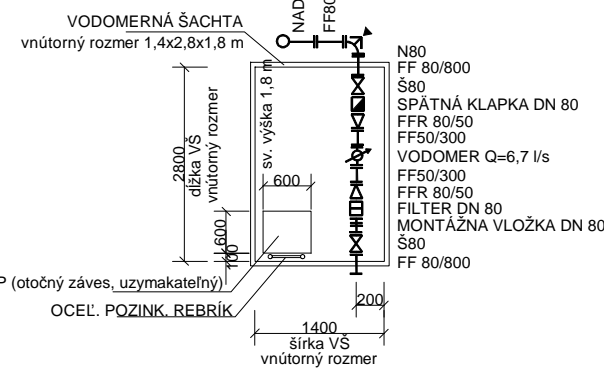

ZMENA IX/2014

ZODPOVEDNÝ PROJEKTANT	Ing. Marián Budovič	 Ing. Marián Budovič komplexné projektové a inžinierske služby
VYPRACOVAL	Ing. Marián Budovič	
KRAJ: TRNAVA	OKRES: SENICA	Trnovec 33, 908 51 Holíč, IČO 40479595 Kancelária: Potočná 16, Skalica tel.: 0905973375, e-mail: atelierbudo@gmail.com
OBJEDNÁVATEĽ: Obec Smolinské		
Akcia:	SMOLINSKÉ IBV PRI ŠKOLE VODOVOD	FORMÁT A4 6
		DÁTUM IX / 2014
		STUPEŇ DSP
		ZÁK.ČÍSLO 33-2014
Príloha:	KLADAČSKÝ PLÁN	MIERKA: PRÍLOHA E.05

Tento výkres je originál, jeho kopírovanie a použitie bez súhlasu autora je trestné podľa § 24, odst. 3 zákona 618/2003